


Schnitt AA

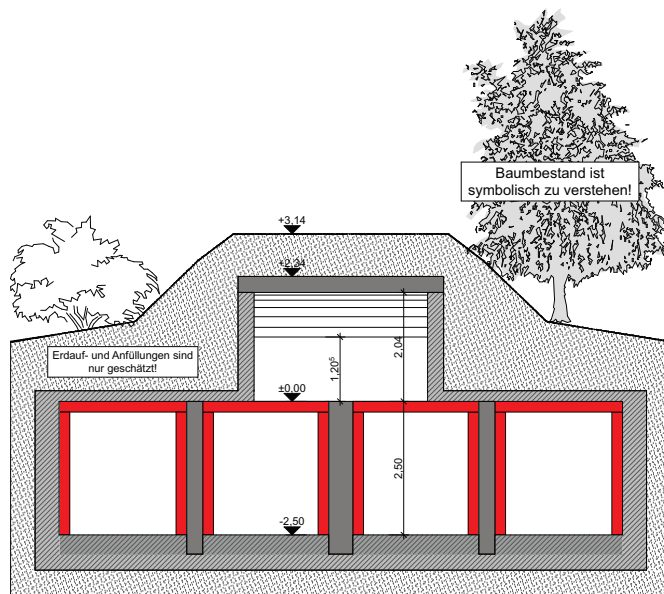

Schnitt BB

Legende:

- Beton
Annahme der Baustoffart, messbar o. errechnet
- Beton
Annahme der Baustoffart, nicht messbar
- Ziegelmauerwerk
(Annahme, Dimension gemessen o. errechnet)
- Naturstein
messbar o. errechnet
- Konzept Statik
Stahlrahmen bzw. Stb-Winkel im Außenbereich

**Planzeichnungen
Schnitte M1:100**

Bitte beachten Sie!

Die Planzeichnungen wurden auf Grundlage eines Aufmaßes angefertigt. Es handelt **nicht** um ein verformungsgerechtes Aufmaß. Die Zeichnungen geben die Schnitthöhe in einem Meter Höhe zum OKFFB des jeweiligen Geschosses wieder. Auf Grund der schwierigen Geometrie des Gebäudes kann es im Rahmen der baulichen Umsetzung zu Abweichungen und Änderungen kommen. Alle Maße sind vor Ort nochmals zu kontrollieren.

Projekt : Statisches Konzept zum Erhalt des Wasserhauses Leihgestern

Bauherr : Interessengemeinschaft zum "Erhalt des historischen Wasserhauses Leihgestern"

Planung : **bonder_**
grafik & architektur **b_ga**
Zürcherstr. 21 | 5345 Irchel
Tel. 05432-696228 | Fax 05432-775173

Darstellung : Schnitte M1:100
Planzeichnungen

Maßstab : M 1:100 **Datum :** 14.07.09

Planstand Nr. : 01/5/1 **Projekt Nr. :** Nabu09

gez. : rben **Blatt Nr. :** Blatt 5

Druck 14.07.2009

Datum/Unterschrift Bauherr Datum/Unterschrift Architekt